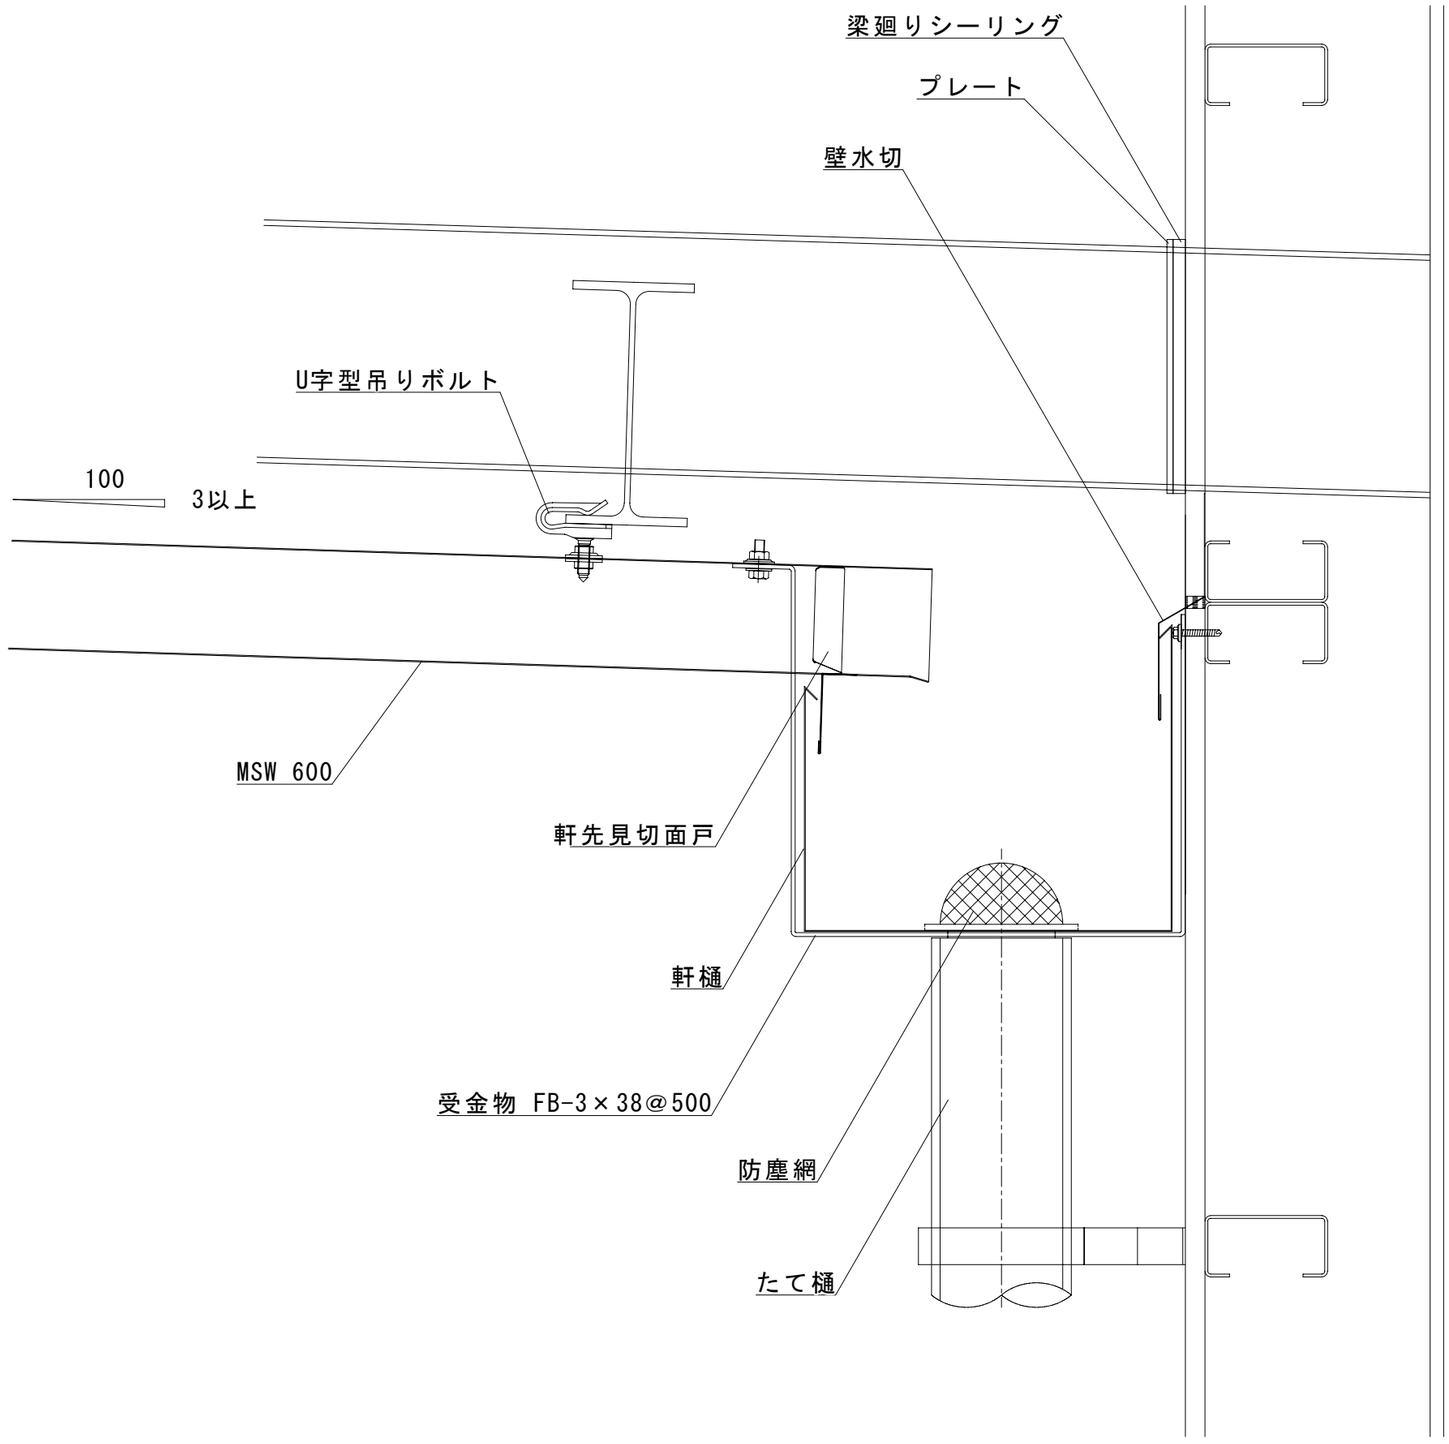

月星商事株式会社	製　品　名	図　面　名	縮尺	図　番
	MSW 600	吊工法 軒先納まり図	1：5（A3）	K-6003