


木造下地

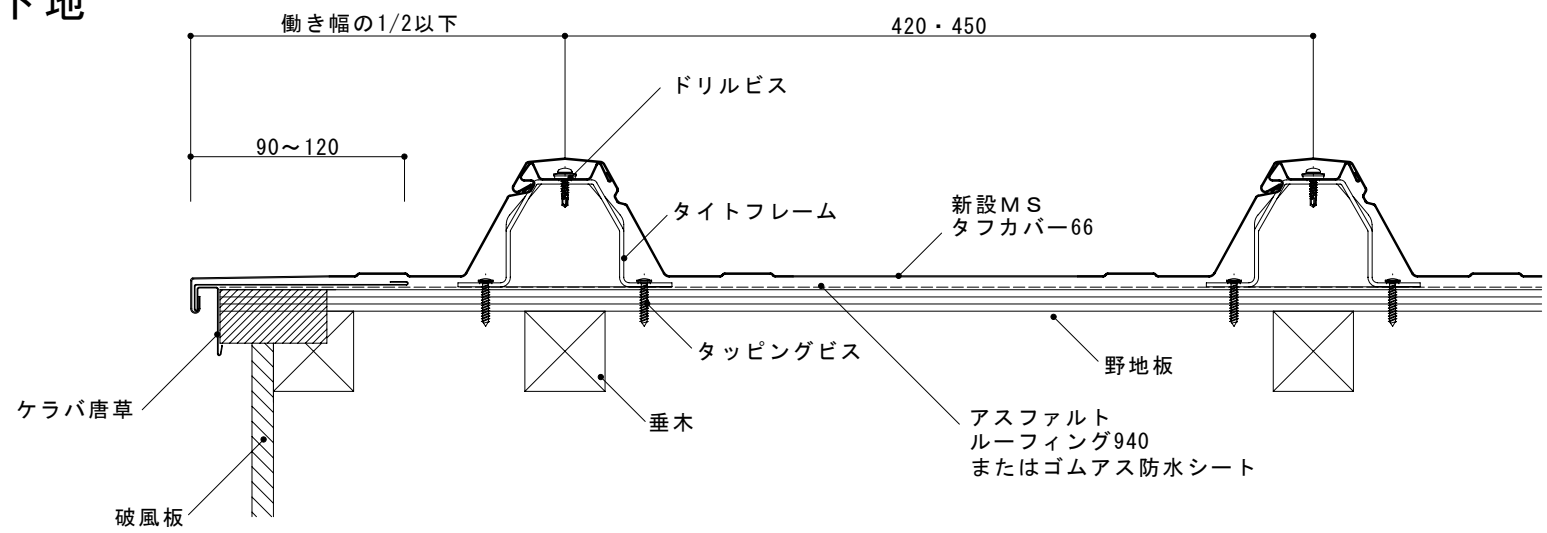

鉄骨下地

